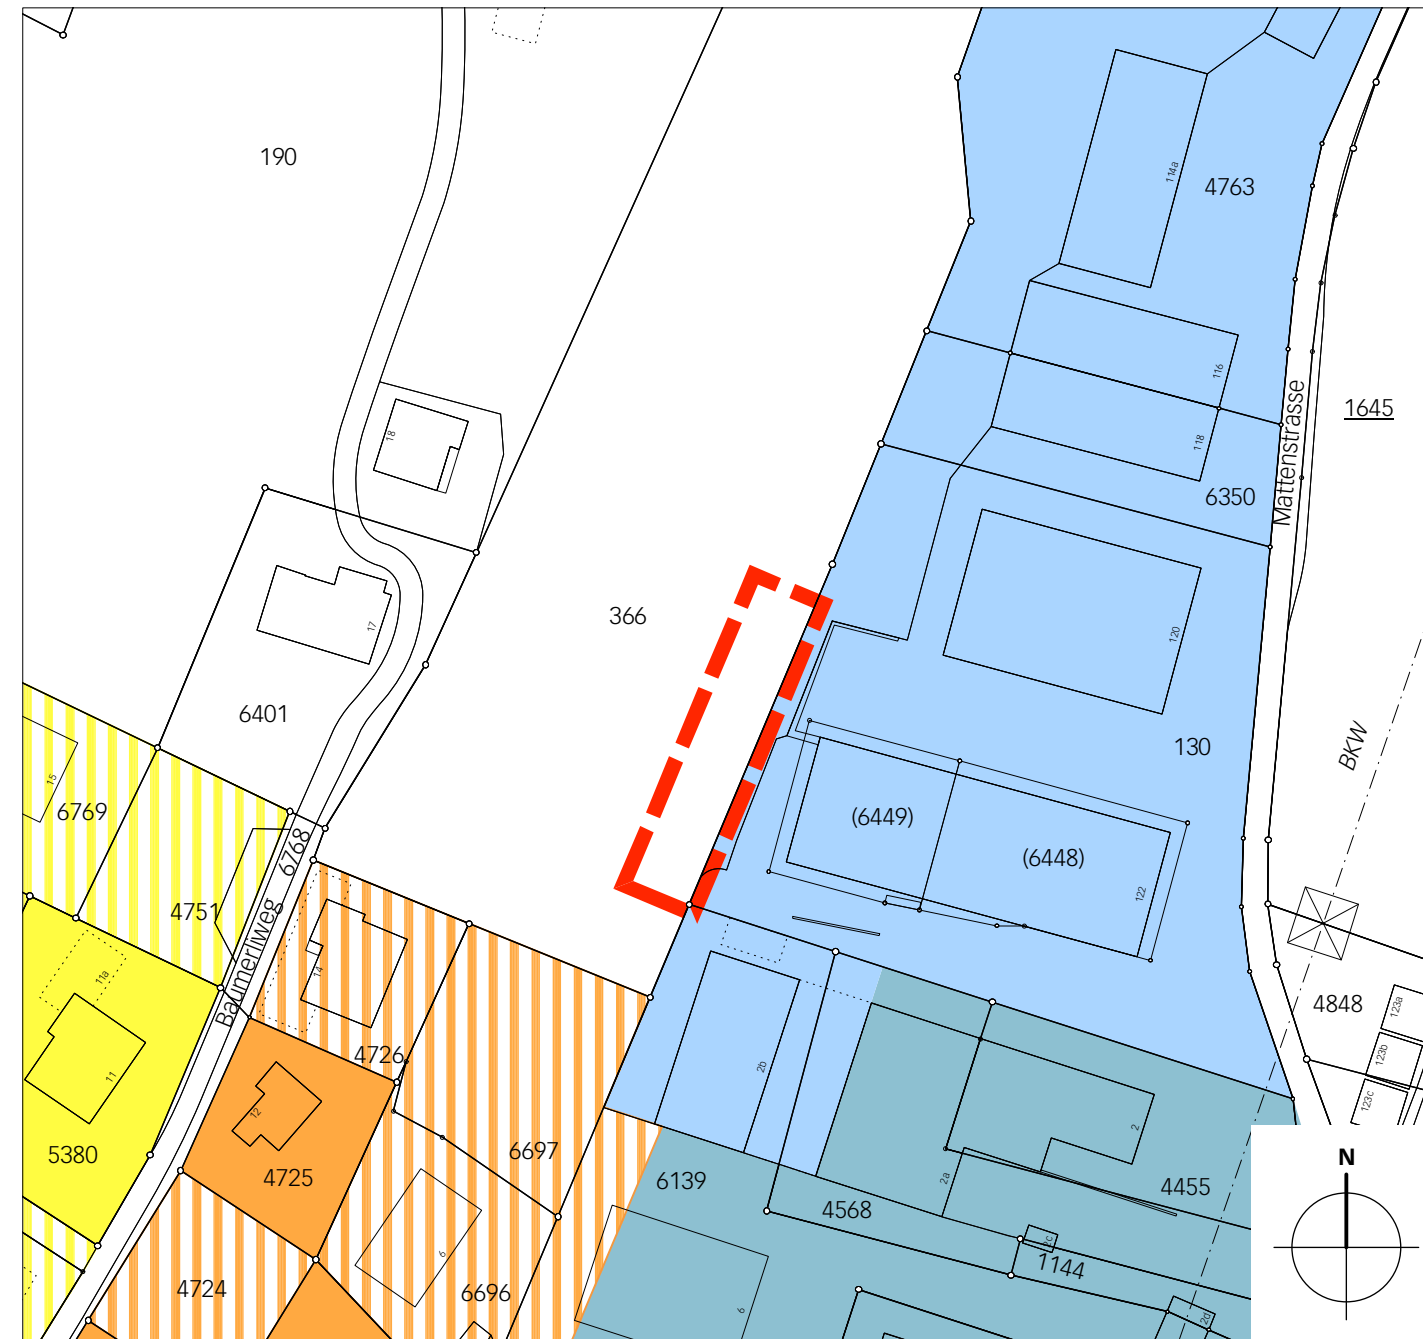

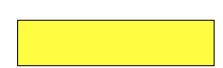


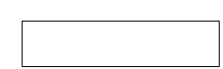


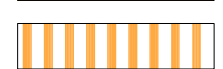
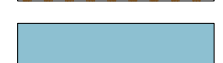


Alter Zustand



Legende

	Wirkungsbereich der Zonenplanänderung		Wohnzone W2 (Art. 9)
	Gewerbe- und Lagerzone GL (Art. 12)		Wohnzone W2-70% (Art. 9/10)
	Landwirtschaftszone LWZ (Art. 22)		Wohnzone W3a (Art. 9)
	Bedingte Einzonung nach Art. 126c BauG, Frist 10 Jahre ab Rechtskraft der bedingten Einzonung		Wohnzone W3a-70% (Art. 9/10)
			Wohn- und Gewerbezone WG (Art. 11)

Neuer Zustand



Genehmigungsvermerke

Publikation im amtlichen Anzeiger vom	...
Publikation im Amtsblatt vom	...
Öffentliche Auflage vom	...
Einspracheverhandlungen am	...
Erlidigte Einsprachen	...
Unerlidigte Einsprachen	...
Rechtsverwahrungen	...
Beschlossen durch den Gemeinderat am	...
Gemeinderatspräsident	Verwaltungsdirektor
Toni von Grünigen	Roman Gimmel
Bekanntmachung nach Art. 122 Abs. 8 BauV am	...
Die Richtigkeit dieser Angaben bescheinigt: Saanen,	
Sekretär	
Roman Gimmel	

Genehmigt durch das kantonale Amt für Gemeinden und Raumordnung

AUFLAGE

Einwohnergemeinde Saanen

Änderung Zonenplan Nr. 5, Grund, Parz. Nr. 366

Änderung Zonenplan 1:1'000

Die Änderung besteht aus:

- Änderung Zonenplan Nr. 5

weitere Unterlagen:

- Erläuterungsbericht

17. Juli 2024

saanen/einzonung.parz.366.moostfang.im.grund.08063/4/zonenplanänderung/08063_zp_240717_al/ns/lm