

Landerwerbsplan 1:500

Die Überbauungsordnung besteht aus:


- Überbauungsplan 1:500
- Landerwerbsplan 1:500

weitere Unterlagen:

- Erläuterungsbericht
- Nachführung und Änderung Zonenplan Nr. 5
- Vorprojekt Strasse

Februar 2021

saanen/erschliessungs-ueo «meielsgrundgässli»/4/cad/06546\_uep\_1ep\_210215\_vp/dr/jm

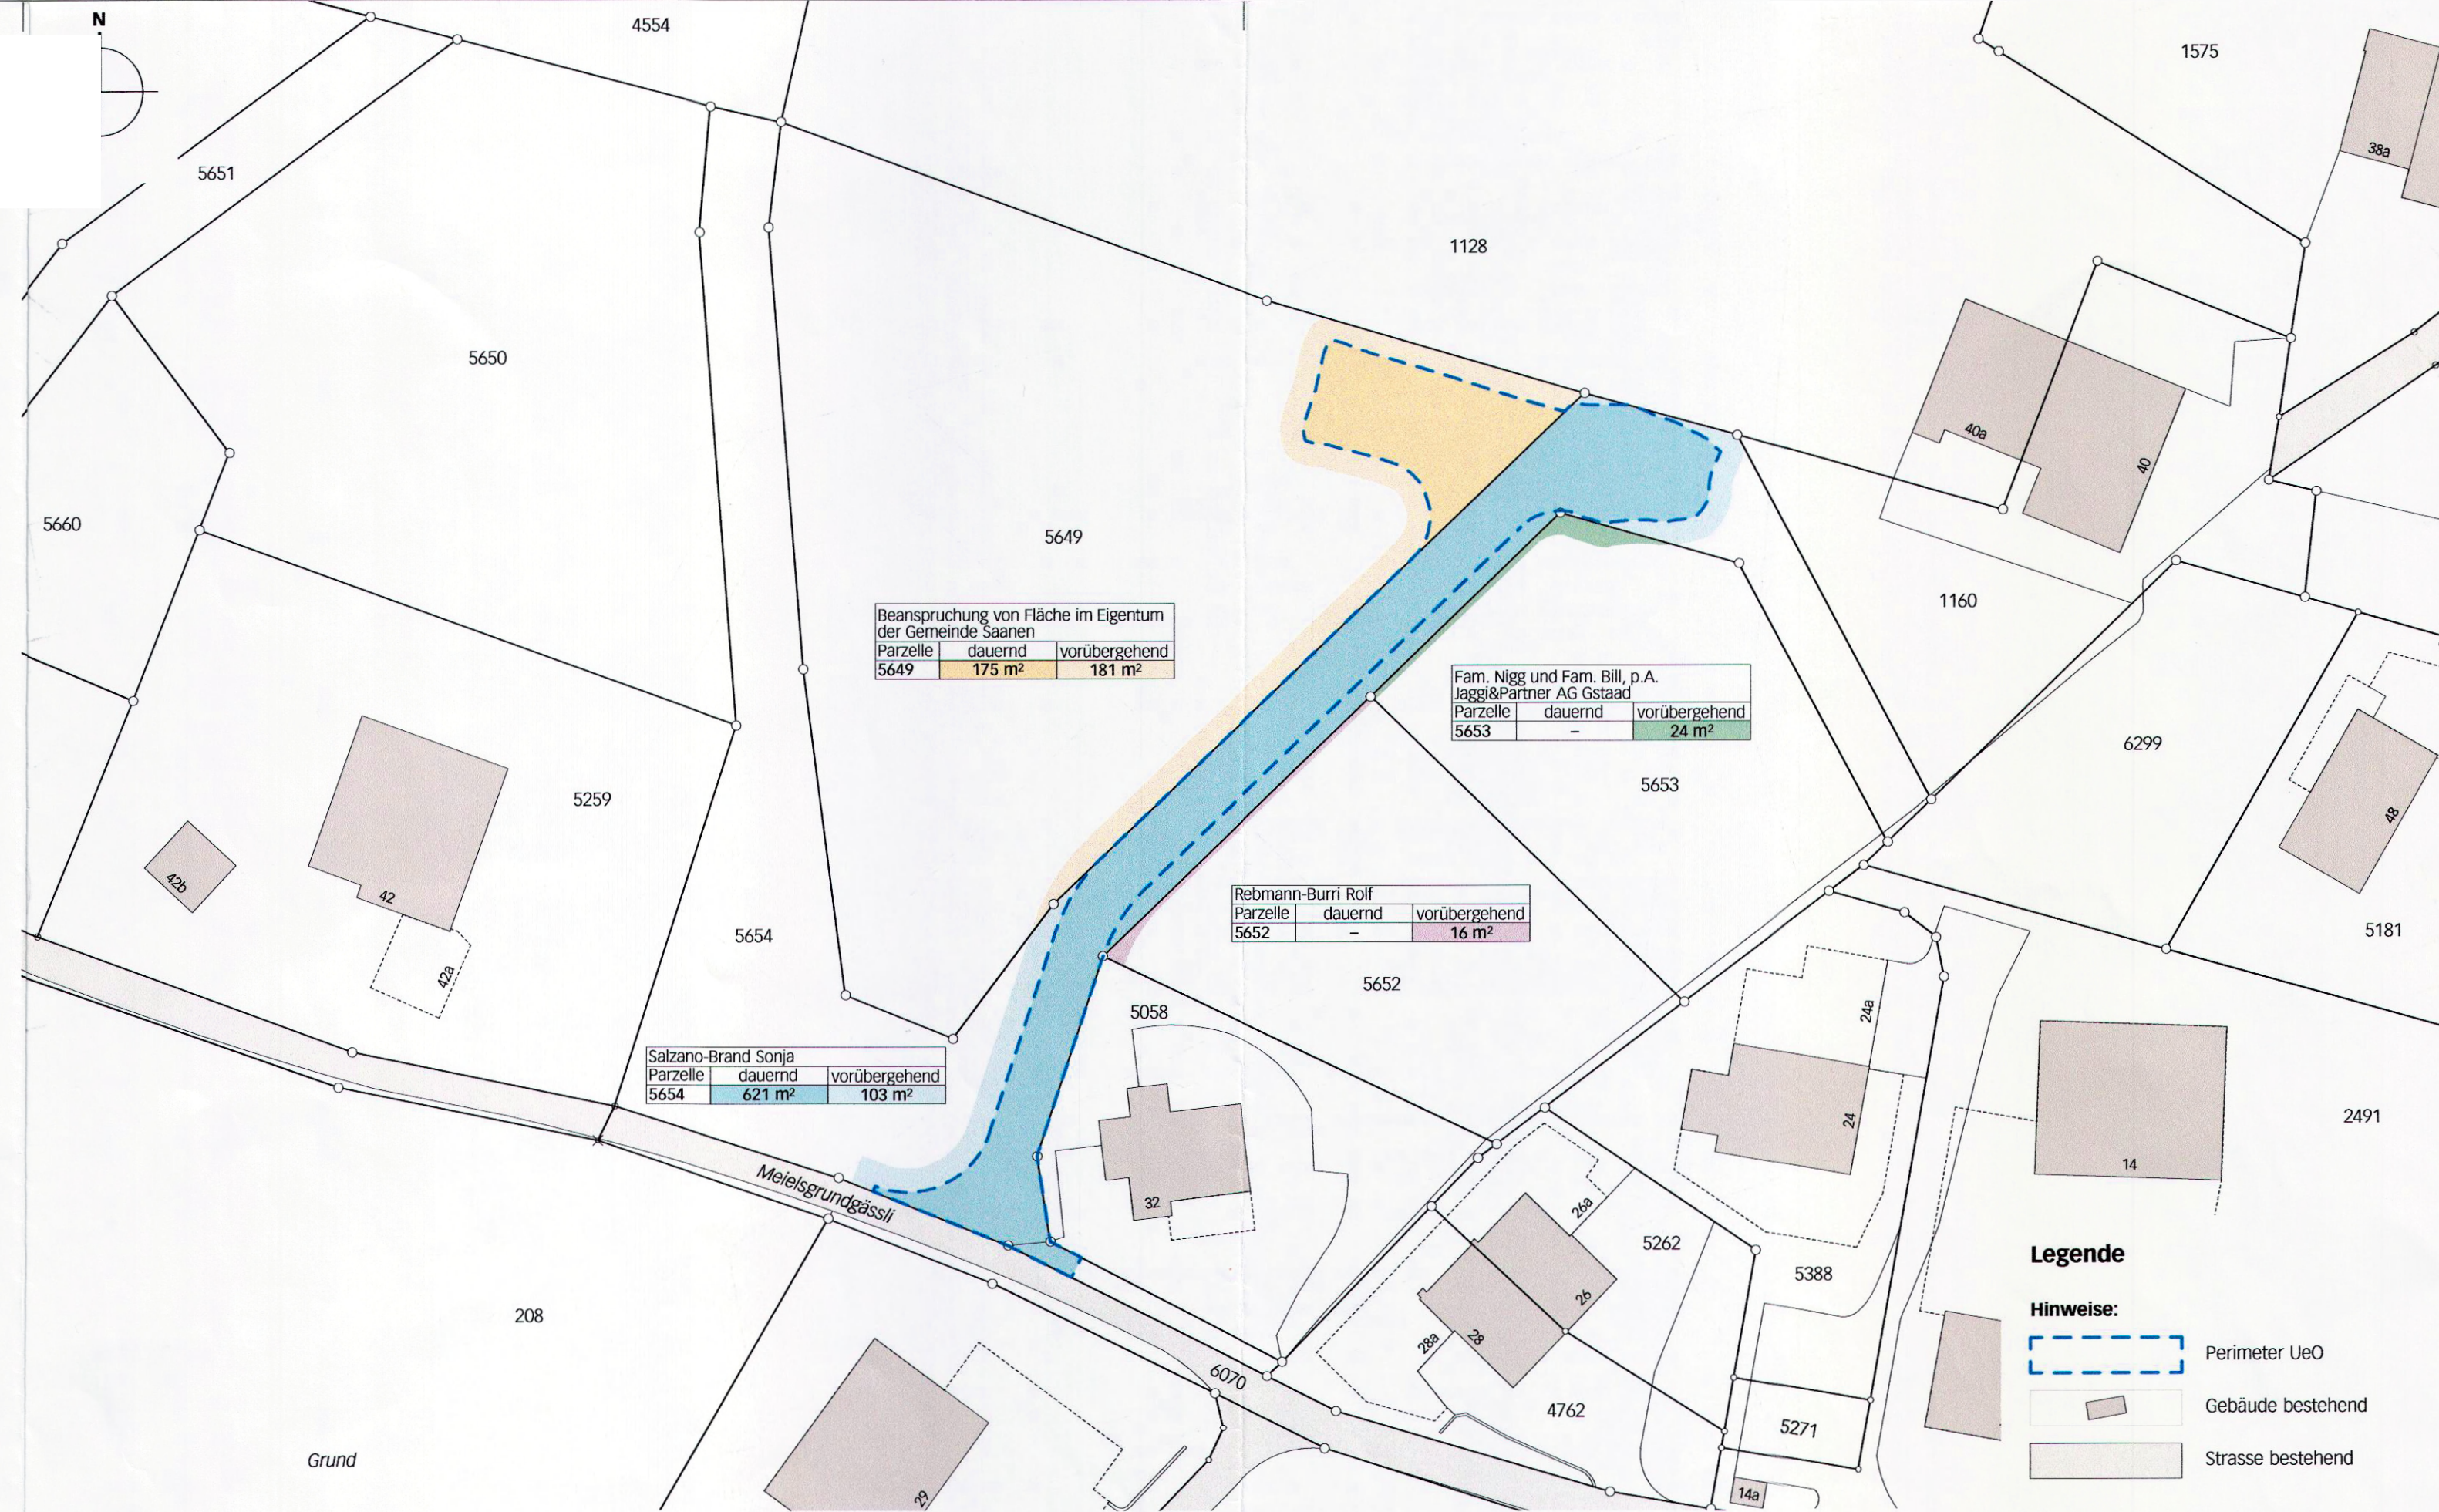

| Beanspruchung von Fläche im Eigentum der Gemeinde Saanen |                    |                    |
|--|--------------------|--------------------|
| Parzelle   | dauernd            | vorübergehend      |
| 5649   | 175 m <sup>2</sup> | 181 m <sup>2</sup> |

| Fam. Nigg und Fam. Bill, p.A. Jaggi & Partner AG Gstaad |         |                   |
|---|---------|-------------------|
| Parzelle  | dauernd | vorübergehend     |
| 5653  | -       | 24 m <sup>2</sup> |

| Rebmann-Burri Rolf |         |                   |
|--------------------|---------|-------------------|
| Parzelle           | dauernd | vorübergehend     |
| 5652               | -       | 16 m <sup>2</sup> |

| Salzano-Brand Sonja |                    |                    |
|---------------------|--------------------|--------------------|
| Parzelle            | dauernd            | vorübergehend      |
| 5654                | 621 m <sup>2</sup> | 103 m <sup>2</sup> |

**Legende**

**Hinweise:**

- Perimeter UeO
- Gebäude bestehend
- Strasse bestehend

Grundeigentümerin Parzelle Nr. 5649

Saanen, den **25. MRZ 2021**

*Martin Hefti*  
Einwohnergemeinde Saanen, Martin Hefti

Grundeigentümer Parzelle Nr. 5652

Saanen, den **4. Mär 2021**

*Kaspar Westemeier*  
Einwohnergemeinde Saanen, Kaspar Westemeier

Grundeigentümer Parzelle Nr. 5653

Saanen, den **7. April 2021**

*Patric und Suanne Bill-Schneider*  
Fam. Patric und Suanne Bill-Schneider

Grundeigentümerin Parzelle Nr. 5654

Saanen, den **11. Mär 2021**

*Sonja Salzano-Brand*  
Frau Sonja Salzano-Brand

**Genehmigungsvermerke**

Mitwirkung vom  
Vorprüfung vom

Publikation im Amtsblatt vom  
Publikation im amtlichen Anzeiger vom  
Öffentliche Auflage vom

Einspracheverhandlungen vom  
Erledigte Einsprachen  
Unerledigte Einsprachen  
Rechtsverwarungen

Beschlossen durch den Gemeinderat am

Präsident

Verwaltungsdirektor

Toni von Grünigen

Thomas Bollmann

Die Richtigkeit dieser Angaben bescheinigt:  
Saanen, ...

Verwaltungsdirektor

Thomas Bollmann

**Genehmigt durch das kantonale Amt für  
Gemeinden und Raumordnung**