

AUFLAGE

Gemeinde Saanen

Überbauungsordnung Nr. 86 Erschliessung «Meielsgrundgässli»

Mit Zonenplanänderung im Verfahren nach Art. 122 Abs. 7 BauV

Überbauungsplan 1:500

Die Überbauungsordnung besteht aus:


- Überbauungsplan 1:500
- Landerwerbsplan 1:500

weitere Unterlagen:

- Erläuterungsbericht
- Nachführung und Änderung Zonenplan Nr. 5
- Bauprojekt Strasse
- Mitwirkungsbericht

März 2023

saanen/erschliessungs-ueo «meielsgrundgässli»/4/cad/
06546_uep_lep_230301_al/dr/jm/w

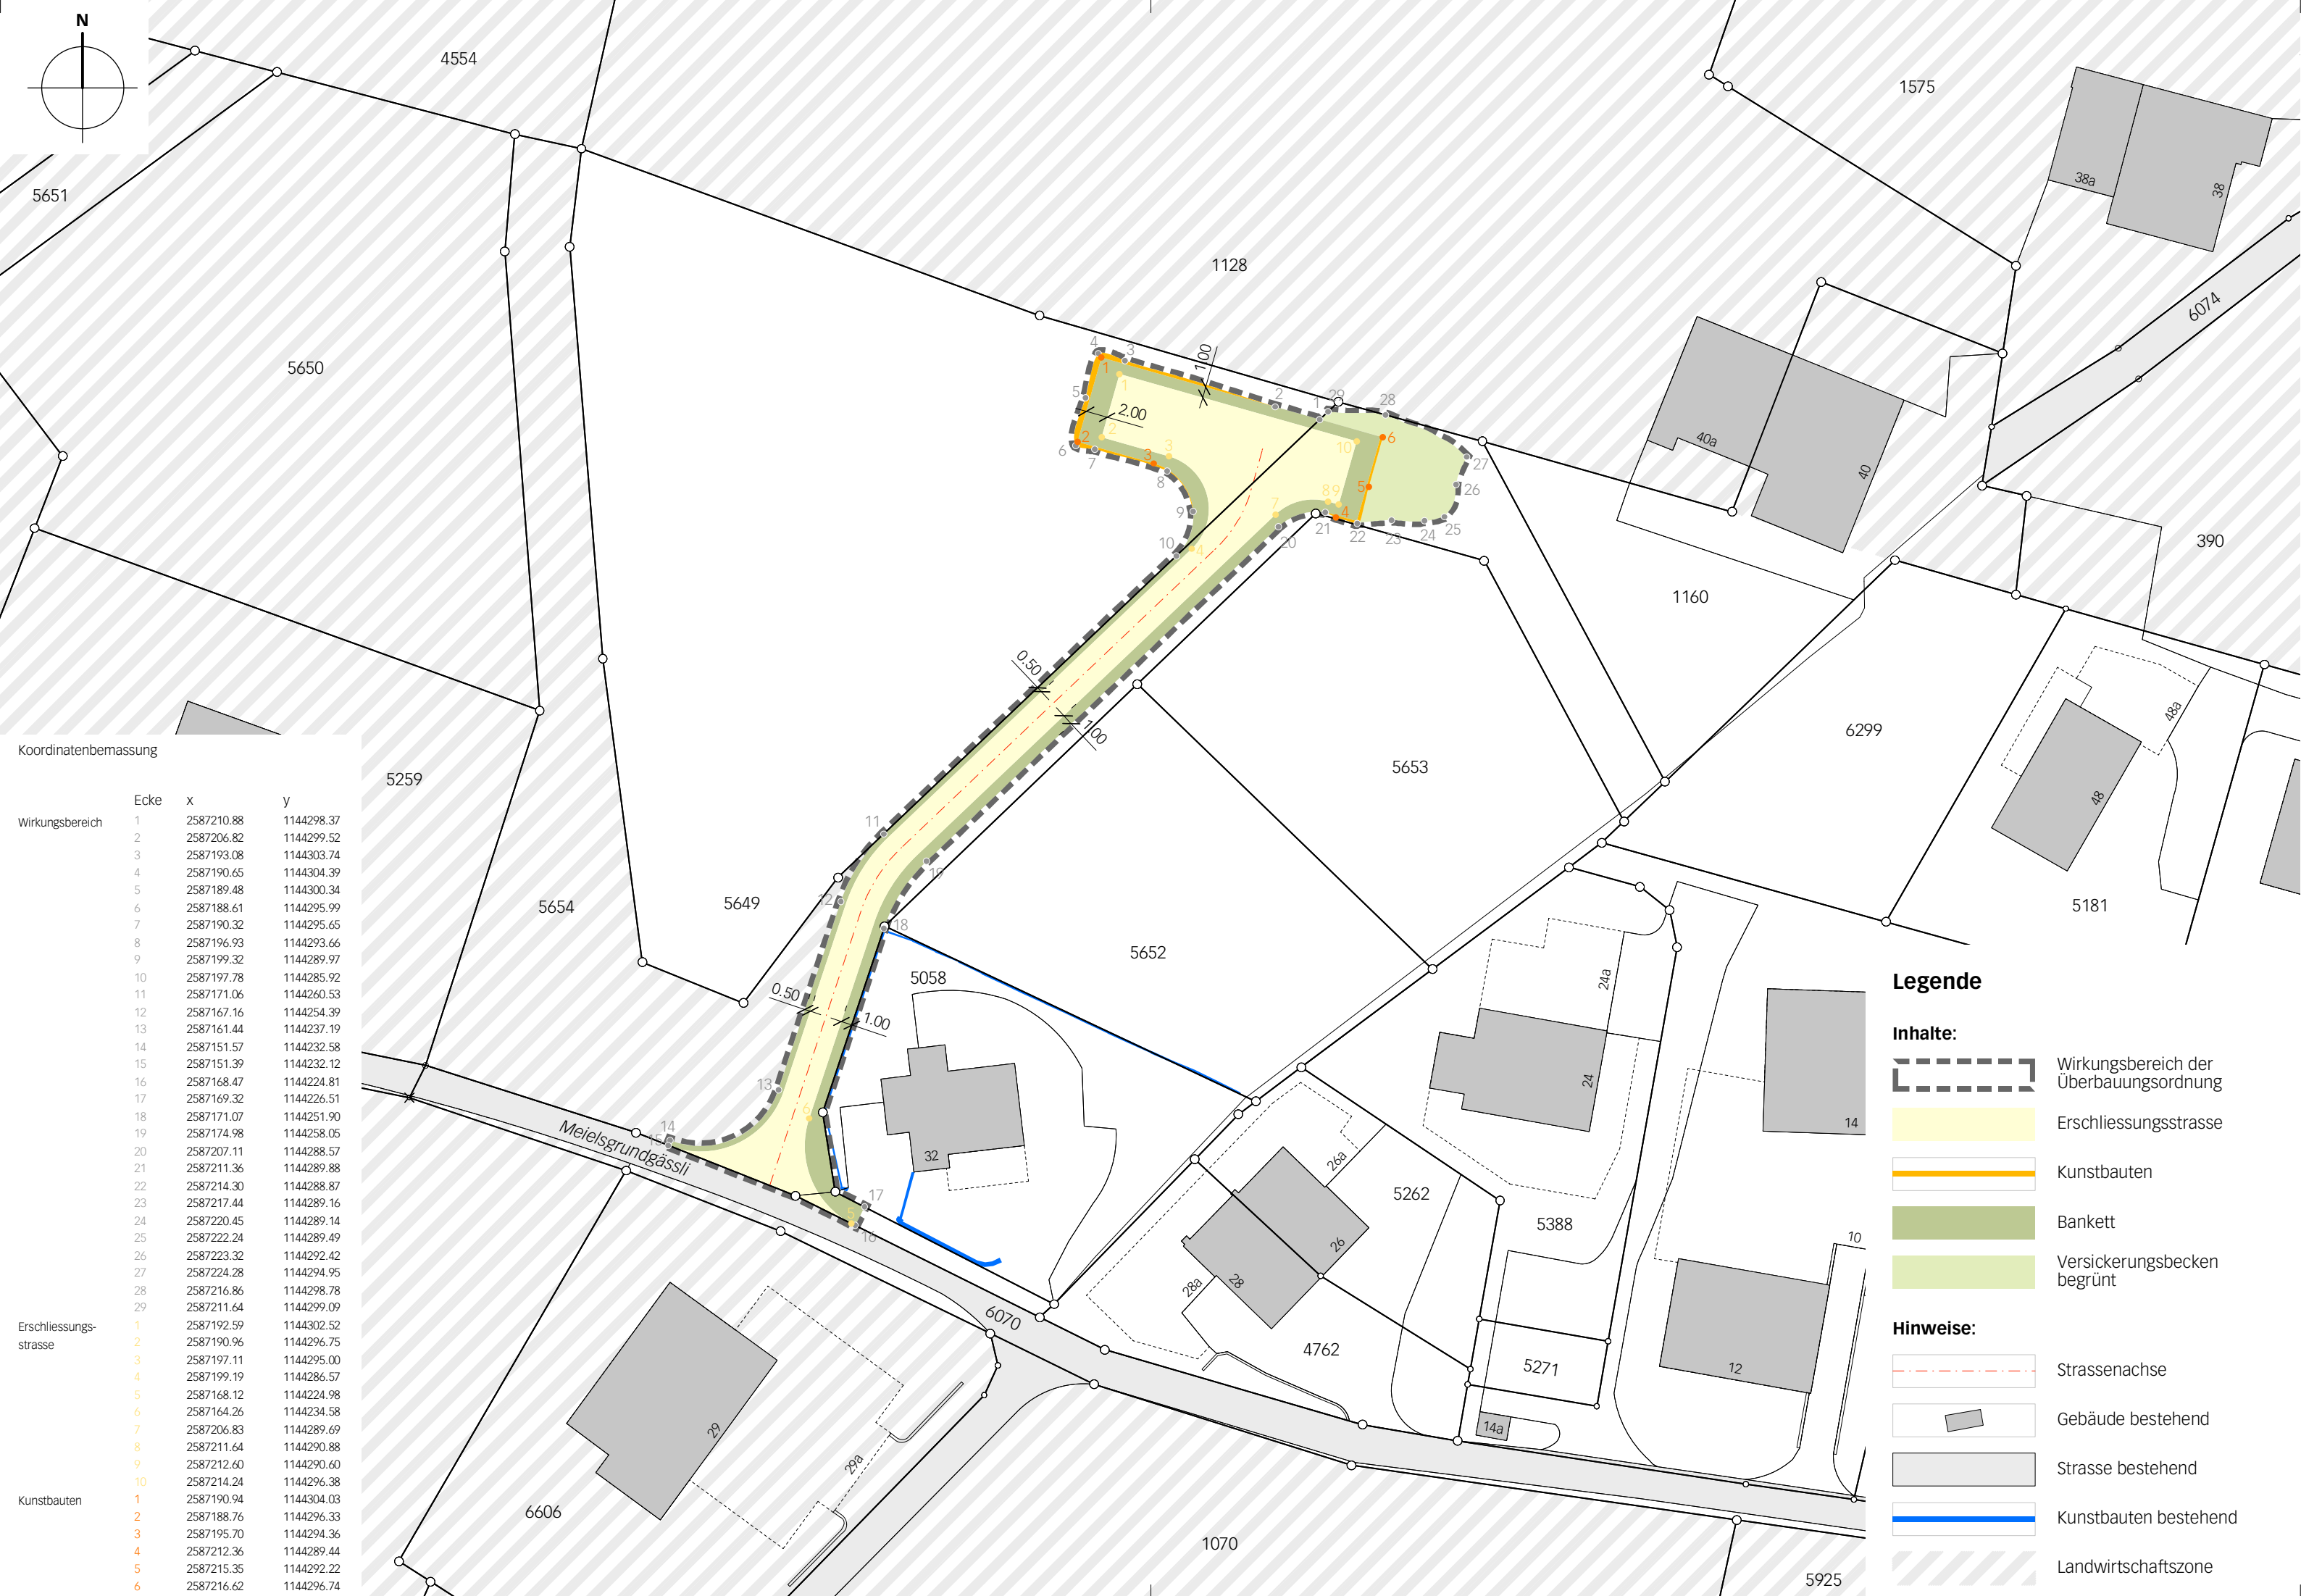

Koordinatenbemessung

Wirkungsbereich	Ecke	x	y
1	1	2587210.88	1144298.37
2	2	2587206.82	1144299.52
3	3	2587193.08	1144303.74
4	4	2587190.65	1144304.39
5	5	2587189.48	1144300.34
6	6	2587188.61	1144295.99
7	7	2587190.32	1144295.65
8	8	2587196.93	1144293.66
9	9	2587199.32	1144289.97
10	10	2587197.78	1144285.92
11	11	2587171.06	1144260.53
12	12	2587167.16	1144254.39
13	13	2587161.44	1144237.19
14	14	2587151.57	1144232.58
15	15	2587151.39	1144232.12
16	16	2587168.47	1144224.81
17	17	2587169.32	1144226.51
18	18	2587171.07	1144251.90
19	19	2587174.98	1144258.05
20	20	2587207.11	1144288.57
21	21	2587211.36	1144289.88
22	22	2587214.30	1144288.87
23	23	2587217.44	1144289.16
24	24	2587220.45	1144289.14
25	25	2587222.24	1144289.49
26	26	2587223.32	1144292.42
27	27	2587224.28	1144294.95
28	28	2587216.86	1144298.78
29	29	2587211.64	1144299.09
Erschliessungsstrasse	1	2587192.59	1144302.52
	2	2587190.96	1144296.75
	3	2587197.11	1144295.00
	4	2587199.19	1144286.57
	5	2587168.12	1144224.98
	6	2587164.26	1144234.58
	7	2587206.83	1144289.69
	8	2587211.64	1144290.88
	9	2587212.60	1144290.60
	10	2587214.24	1144296.38
Kunstabauten	1	2587190.94	1144304.03
	2	2587188.76	1144296.33
	3	2587195.70	1144294.36
	4	2587212.36	1144289.44
	5	2587215.35	1144292.22
	6	2587216.62	1144296.74

Legende

- Inhalte:**
- Wirkungsbereich der Überbauungsordnung
 - Erschliessungsstrasse
 - Kunstabauten
 - Bankett
 - Versickerungsbecken begrünt
- Hinweise:**
- Strassenachse
 - Gebäude bestehend
 - Strasse bestehend
 - Kunstabauten bestehend
 - Landwirtschaftszone

Genehmigungsvermerke

Mitwirkung vom Vorprüfung vom 16. Februar – 16. März 2021
 Vorprüfung vom 26. Januar 2023

Publikation im Amtsblatt vom
 Publikation im amtlichen Anzeiger vom
 Öffentliche Auflage vom

Einspracheverhandlungen vom
 Erledigte Einsprachen
 Unerledigte Einsprachen
 Rechtsverwahrungen

Beschlossen durch den Gemeinderat am

Präsident Roman Gimmel Verwaltungsdirektor

Toni von Grünigen Roman Gimmel

Die Richtigkeit dieser Angaben bescheinigt:
 Saanen,

Verwaltungsdirektor

Roman Gimmel

**Genehmigt durch das kantonale Amt für
 Gemeinden und Raumordnung**